



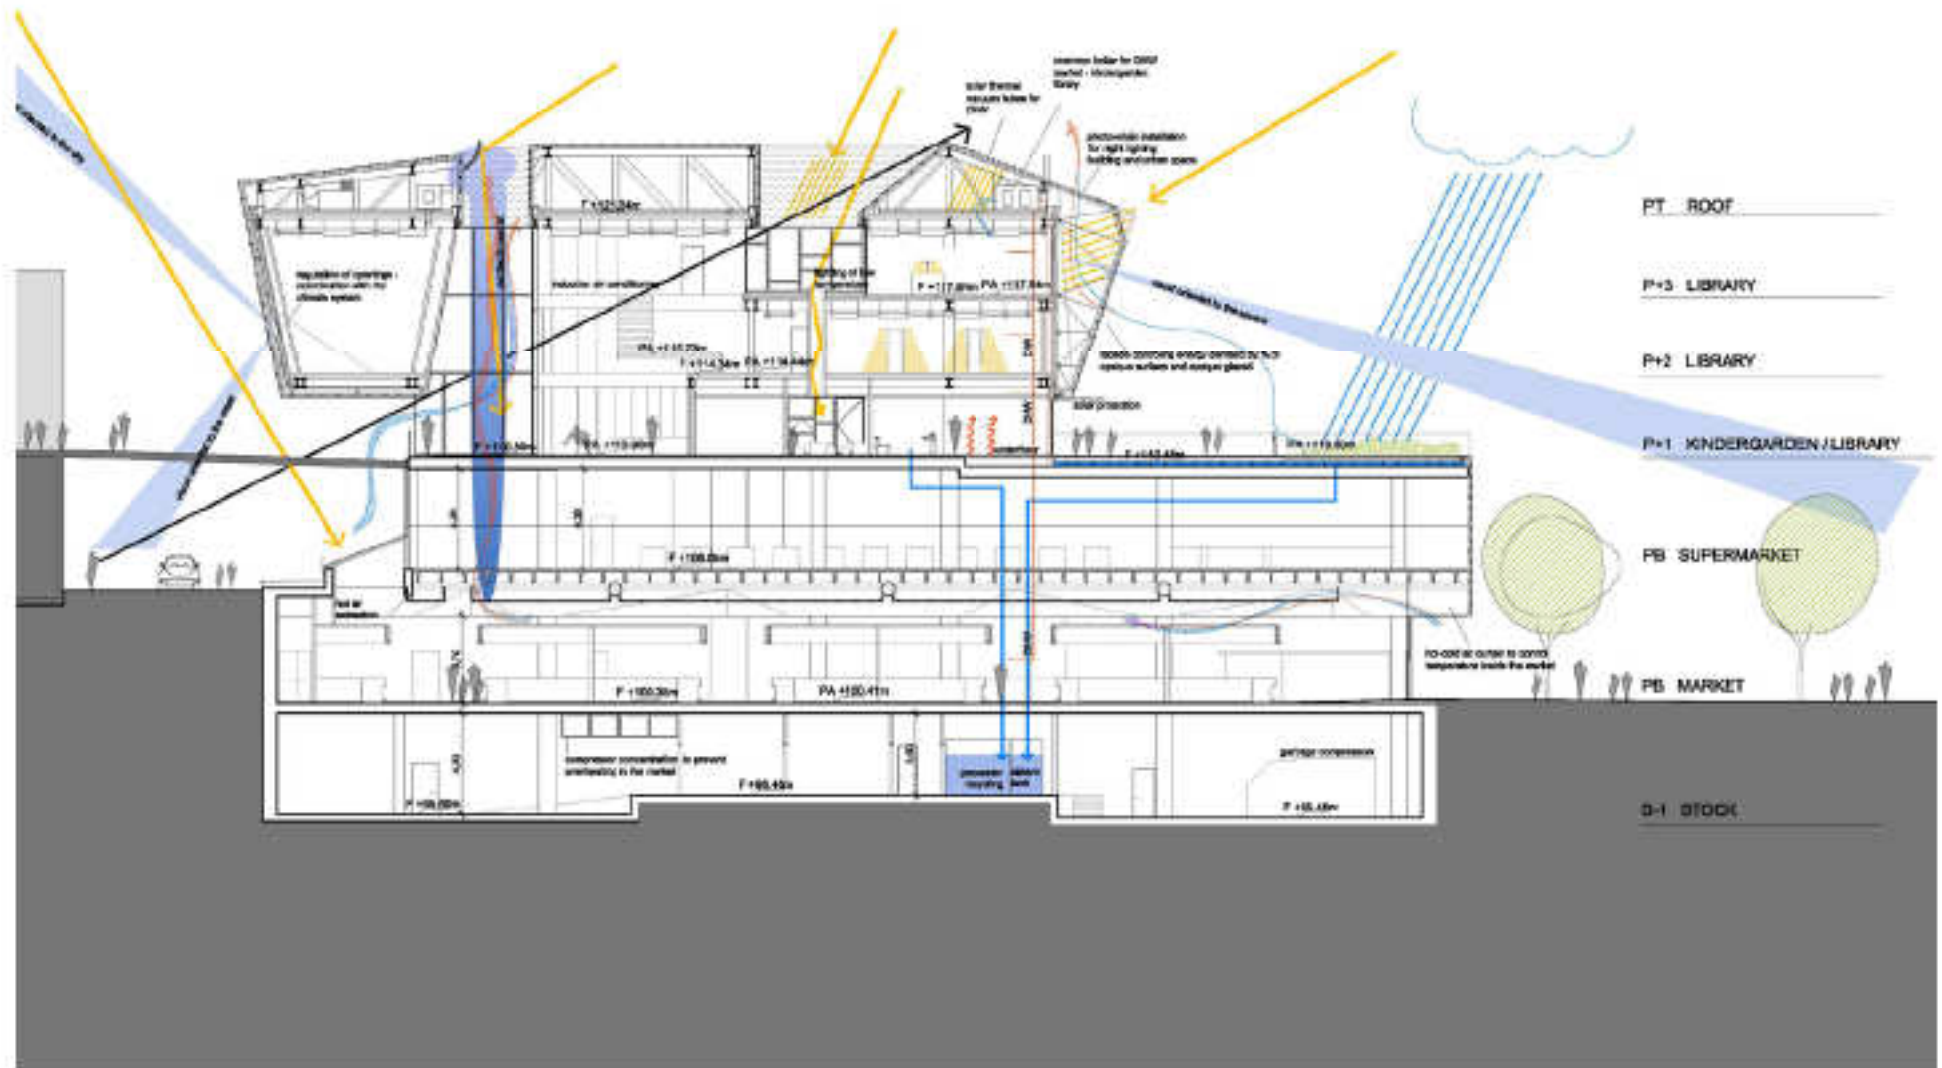

fondo

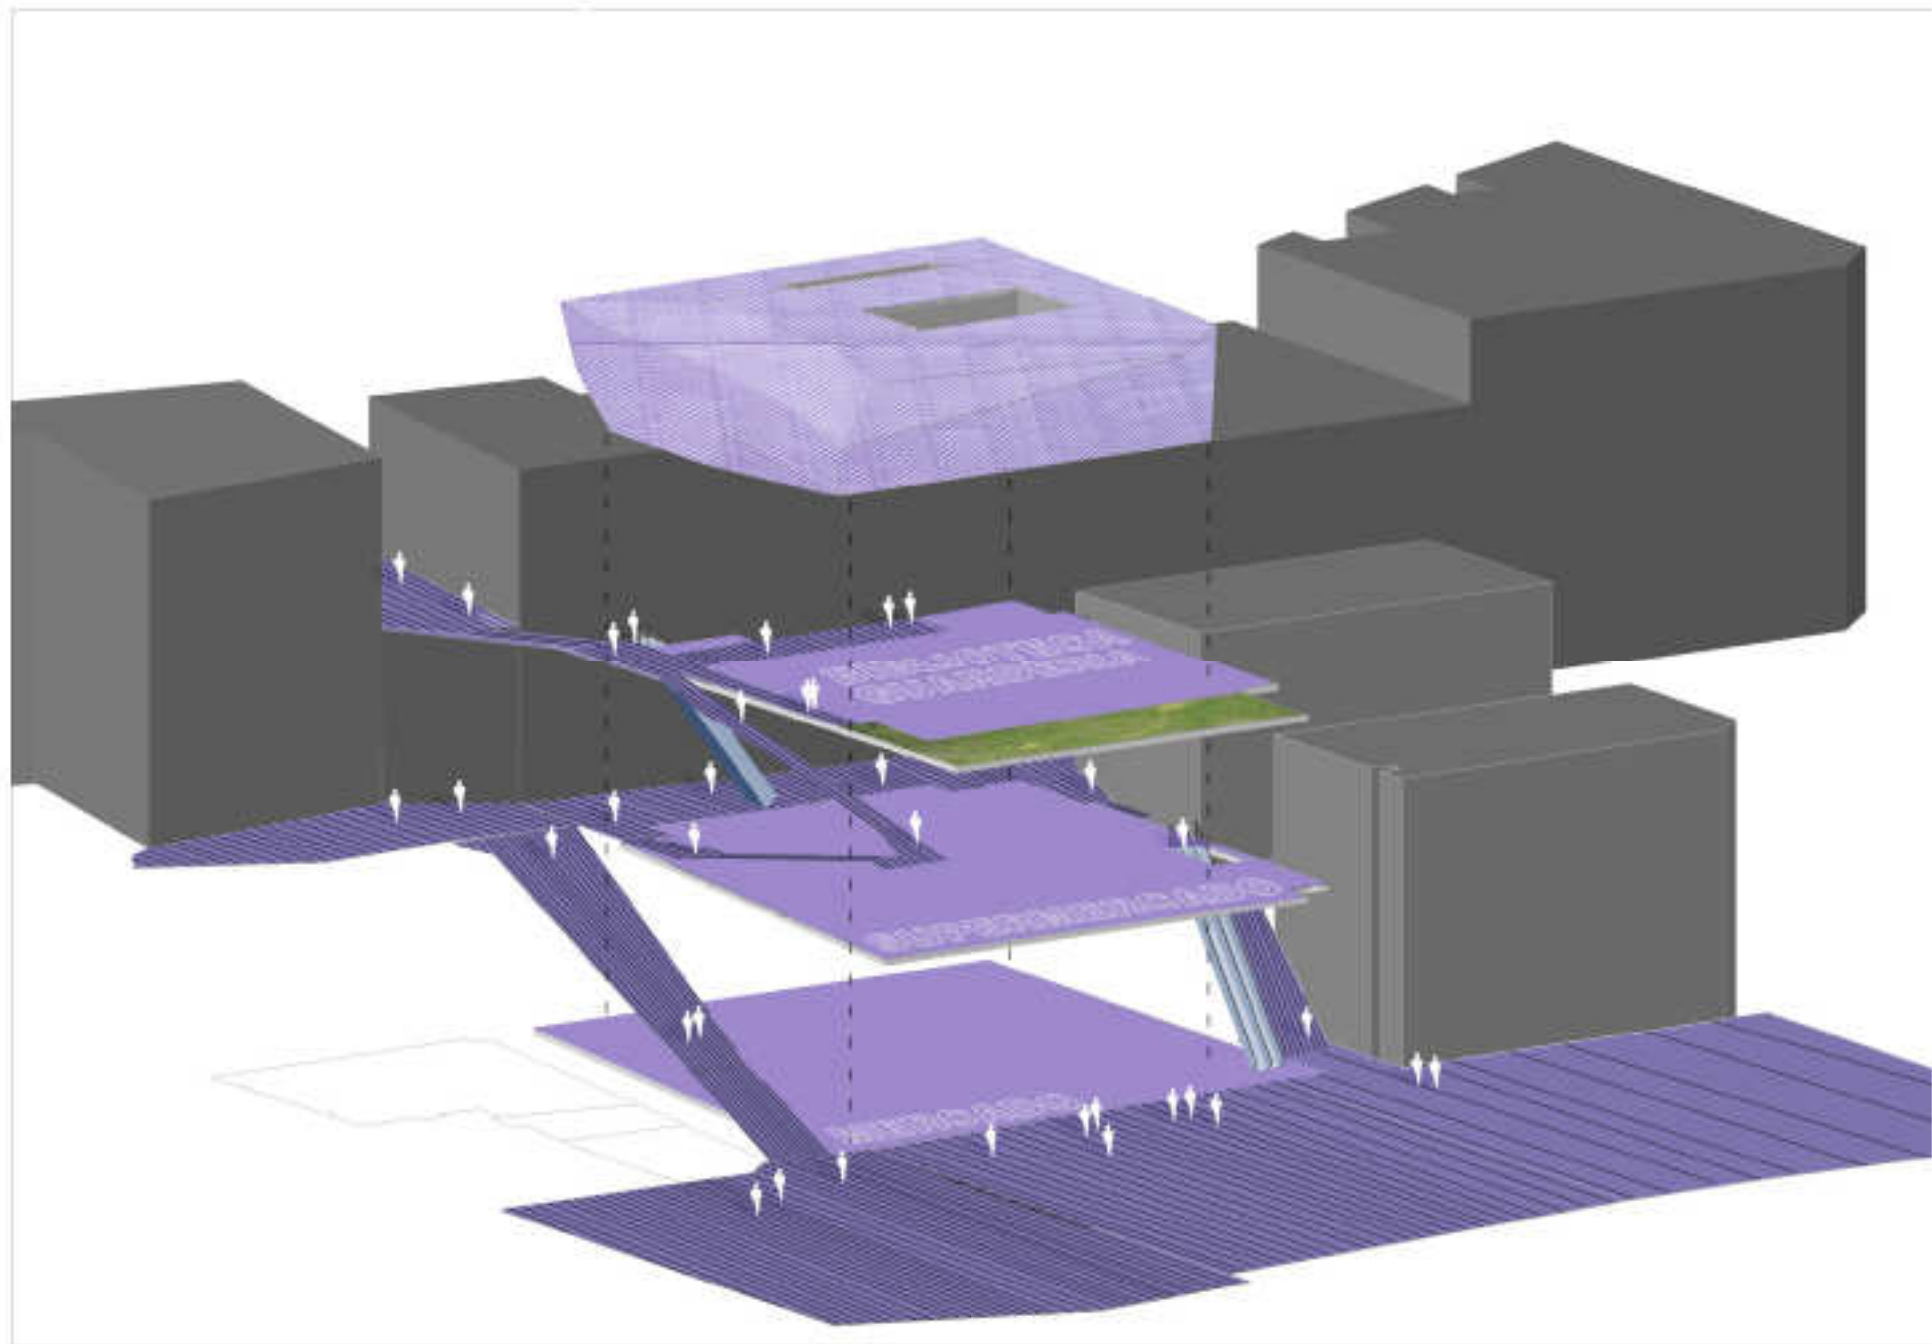















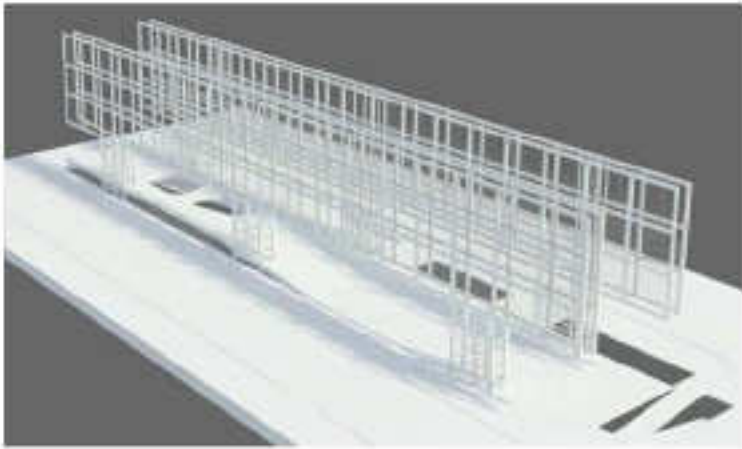

NIVELL 6
LABORATORIS
LOGISTIA
SALA DE SERVICII
M. A. ASISTENTIA
SECURITATE

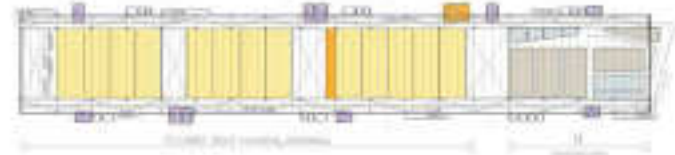


NIVELL 5
LABORATORIS
LOGISTIA
SALA DE SERVICII
M. A. ASISTENTIA
SECURITATE




NIVELL 4
LABORATORIS
LOGISTIA
SALA DE SERVICII
M. A. ASISTENTIA
SECURITATE



NIVELL 3
LABORATORIS
LOGISTIA
SALA DE SERVICII
M. A. ASISTENTIA
SECURITATE

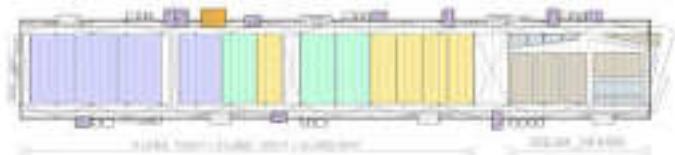


NIVELL 2
LABORATORIS
LOGISTIA
SALA DE SERVICII
M. A. ASISTENTIA
SECURITATE
CLADIRE

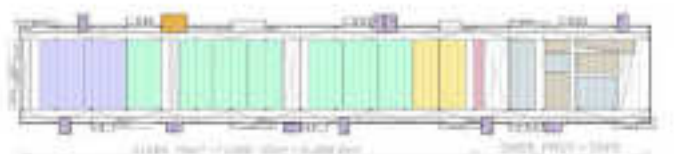

NIVELL 1
LABORATORIS
LOGISTIA
SALA DE SERVICII
M. A. ASISTENTIA
SECURITATE
CLADIRE
E. GARAJA




ENTREP.
GARAJA

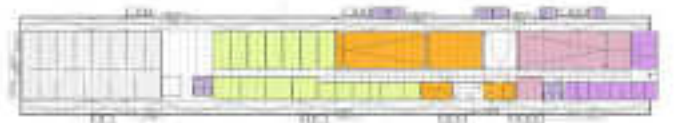




ALÇAT SUPERIOR 1:500

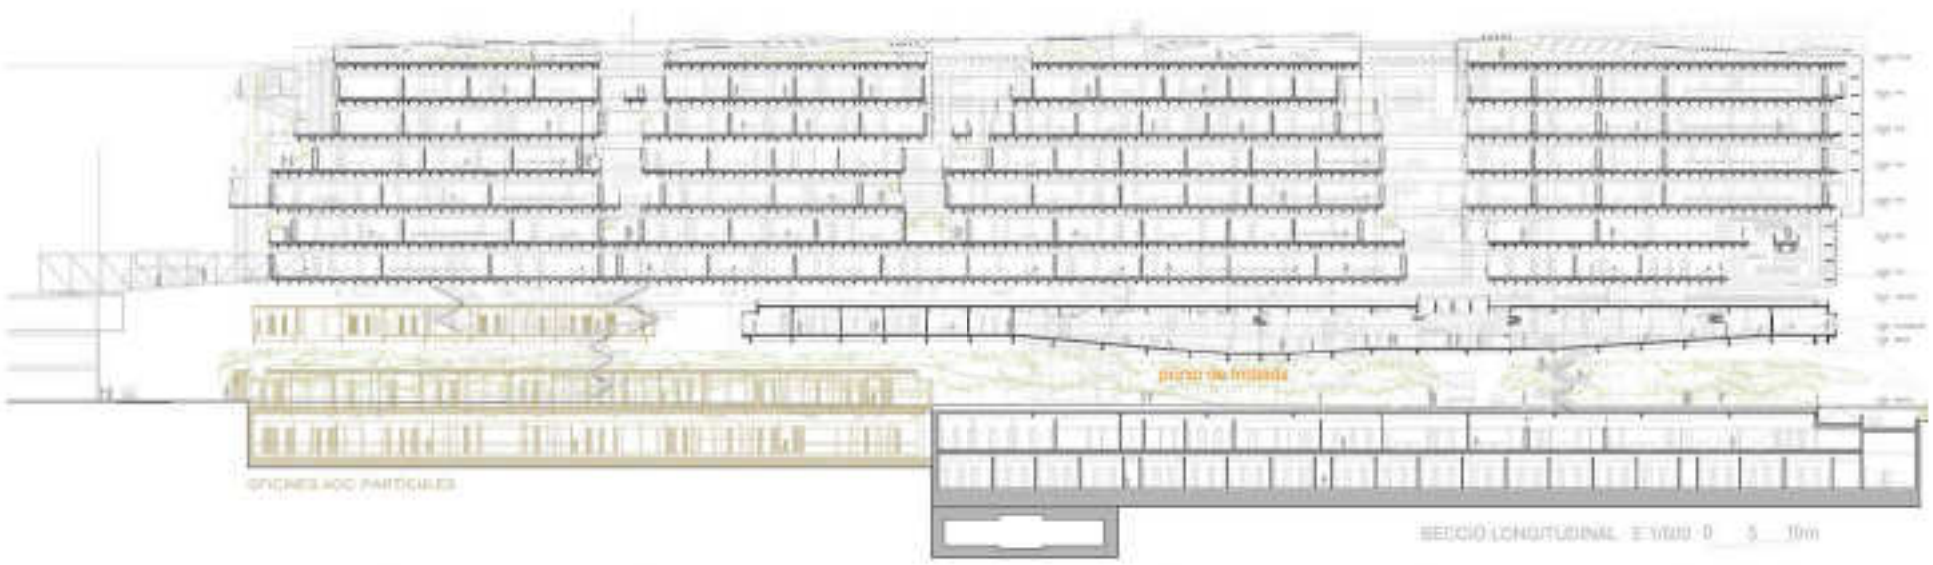


SECCIÓ LONGITUDINAL EY800 0 5 10m

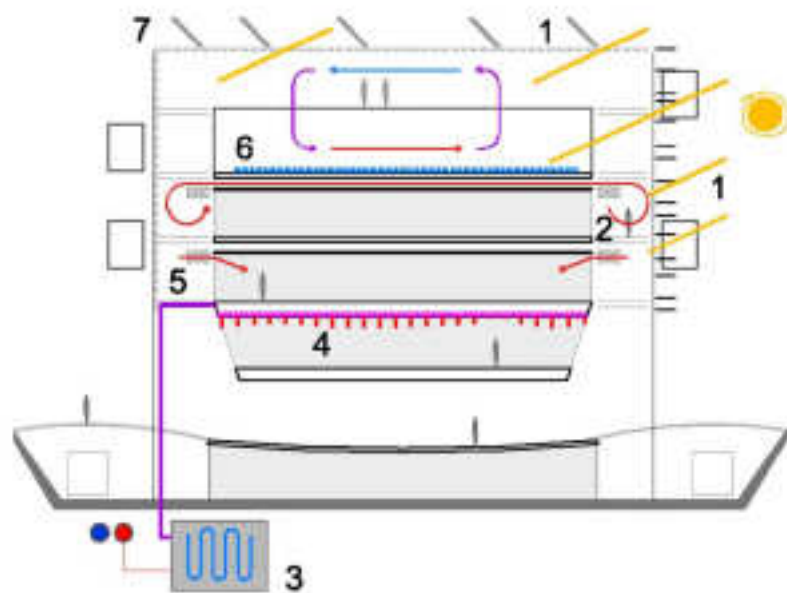


HIVERN

1. PELL TECNOLÒGICA QUE DEIXA PASSAR LA RADACIÓ SOLAR DIRECTA.
2. GALERIA ACTIVA QUE ACUMULA RADACIÓ I LA TRANSPORTA A LES ZONES FREDES.
3. CIRCUIT DE CLIMATITZACIÓ AMB INTERCANVIADOR APROFITANT EL NIVELL FREÀTIC I APORT SUPLEMENTARI D'ENERGIA DES DE LA XARXA DEL DISTRICT-HEATING.
4. CLIMATITZACIÓ INTERIOR MITJANÇANT FORJAT RADIANTE.
5. RENOVACIÓ DE L'AIRE DES DE LA GALERIA ATEMPERADA MITJANÇANT CLIMATITZADORS DECENTRALITZATS AMB RECUPERADOR DE ENERGIA.
6. COBERTA ALJUS COM A ESTABILITZADOR TÈRMIC.
7. PLAQUES FOTOVOLTAÏQUES PER A ACONSEGUIR EL BALANÇ ENERGÈTIC DE CLIMATITZACIÓ.

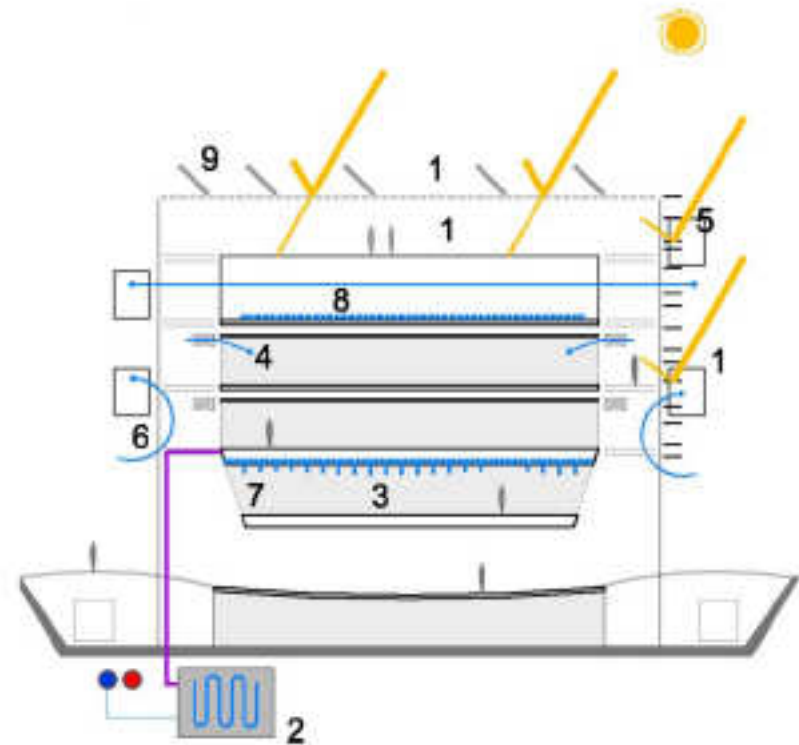


ESTIU

1. PELL TECNOLÒGICA QUE IMPEDEIX EL PAS DE RADACIÓ SOLAR DIRECTA AMB APORT DE LLUM PER REFLEXIÓ.
2. CIRCUIT DE CLIMATITZACIÓ AMB INTERCANVIADOR APROFITANT EL NIVELL FREÀTIC.
3. CLIMATITZACIÓ INTERIOR MITJANÇANT FORJAT RADIANTE.
4. RENOVACIÓ DE L'AIRE DES DE LA GALERIA ATEMPERADA MITJANÇANT CLIMATITZADORS DECENTRALITZATS AMB RECUPERADOR DE ENERGIA.
5. PLAQUES FOTOVOLTAÏQUES PER A ACONSEGUIR EL BALANÇ ENERGÈTIC DE CLIMATITZACIÓ.
6. CIRCULACIÓ LLIBRE D'AIRE A TRAVÉS DE LA PELL.
7. FREE COOLING A LA NIT MITJANÇANT LA VENTILACIÓ NATURAL I LA REFRIGERACIÓ PER FORJAT ACTIU CONECTAT AL INTERCANVIADOR EN MODE FREÀTIC.
8. COBERTA ALJUS COM A ESTABILITZADOR TÈRMIC.

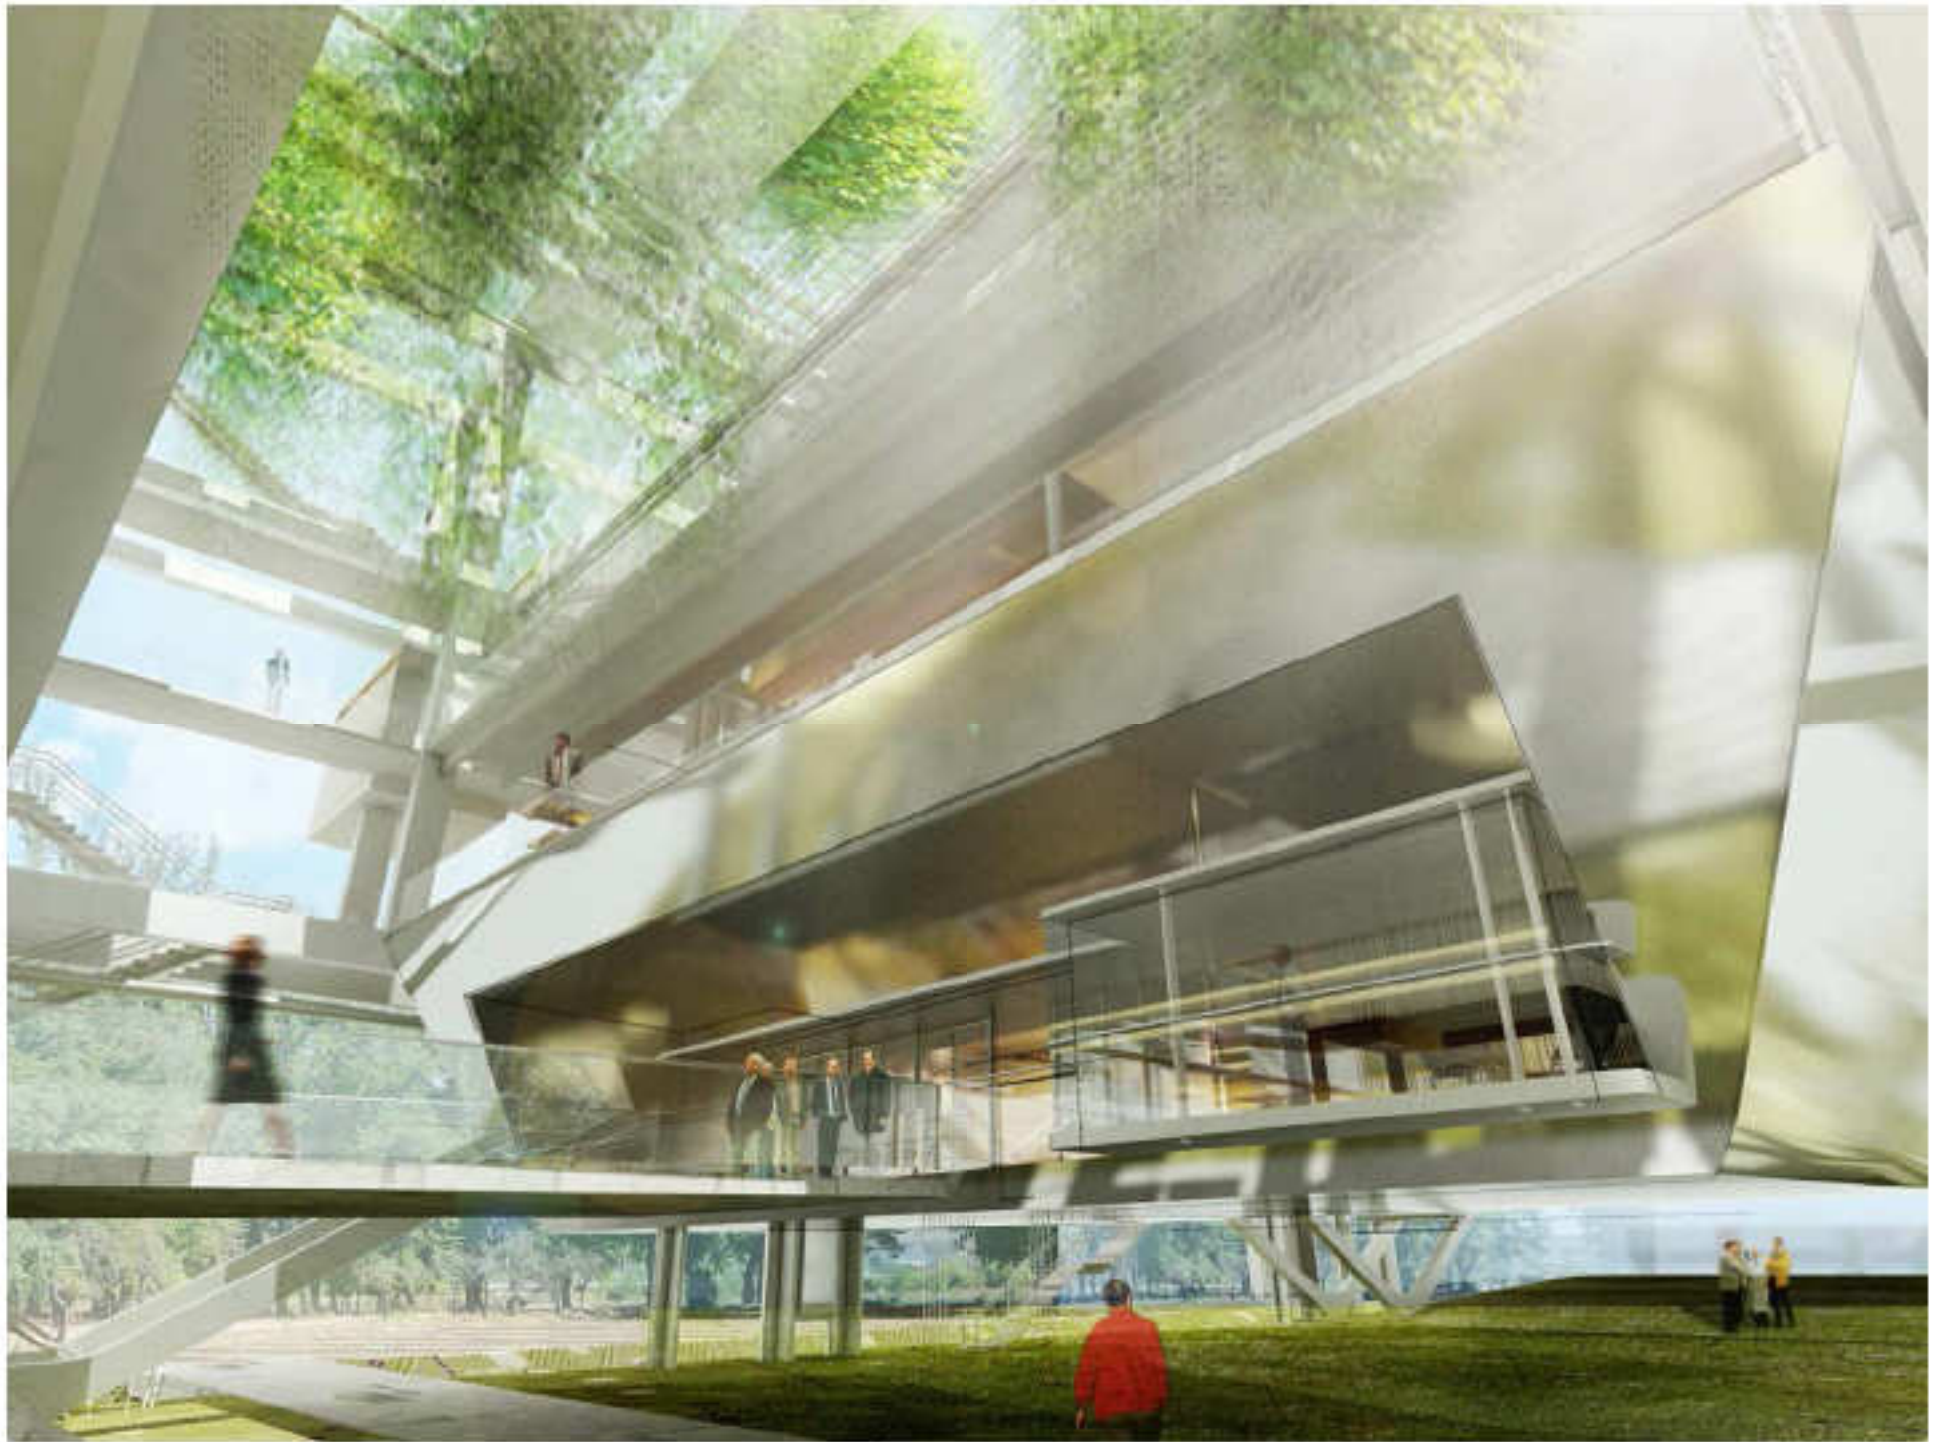





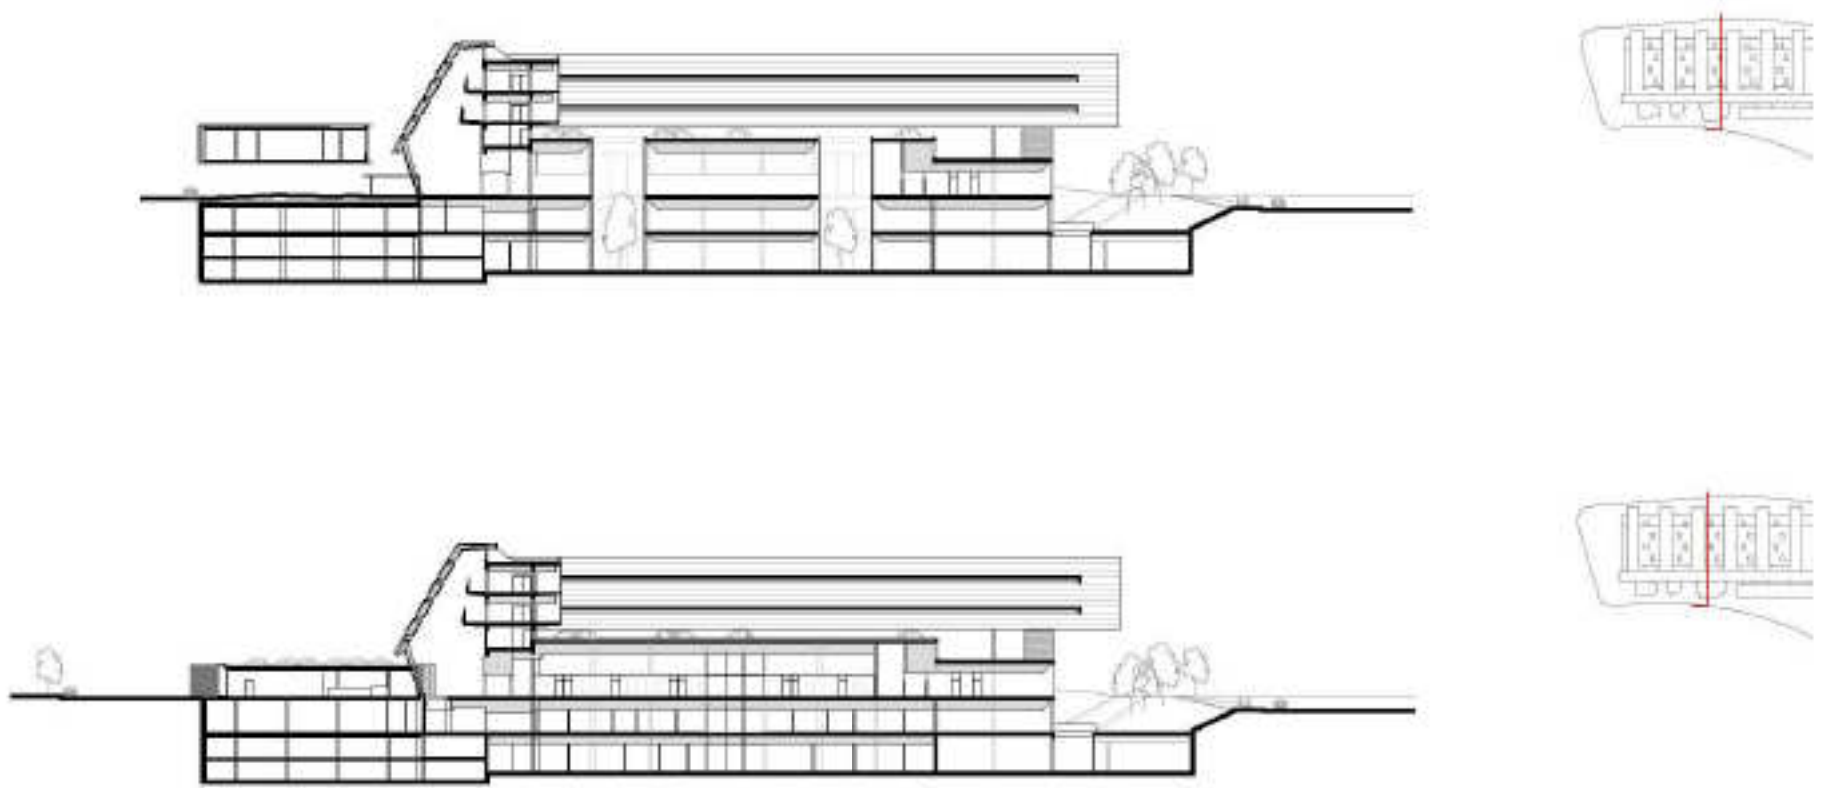


SECCIONES TRANSVERSALES A3 - 1/1000











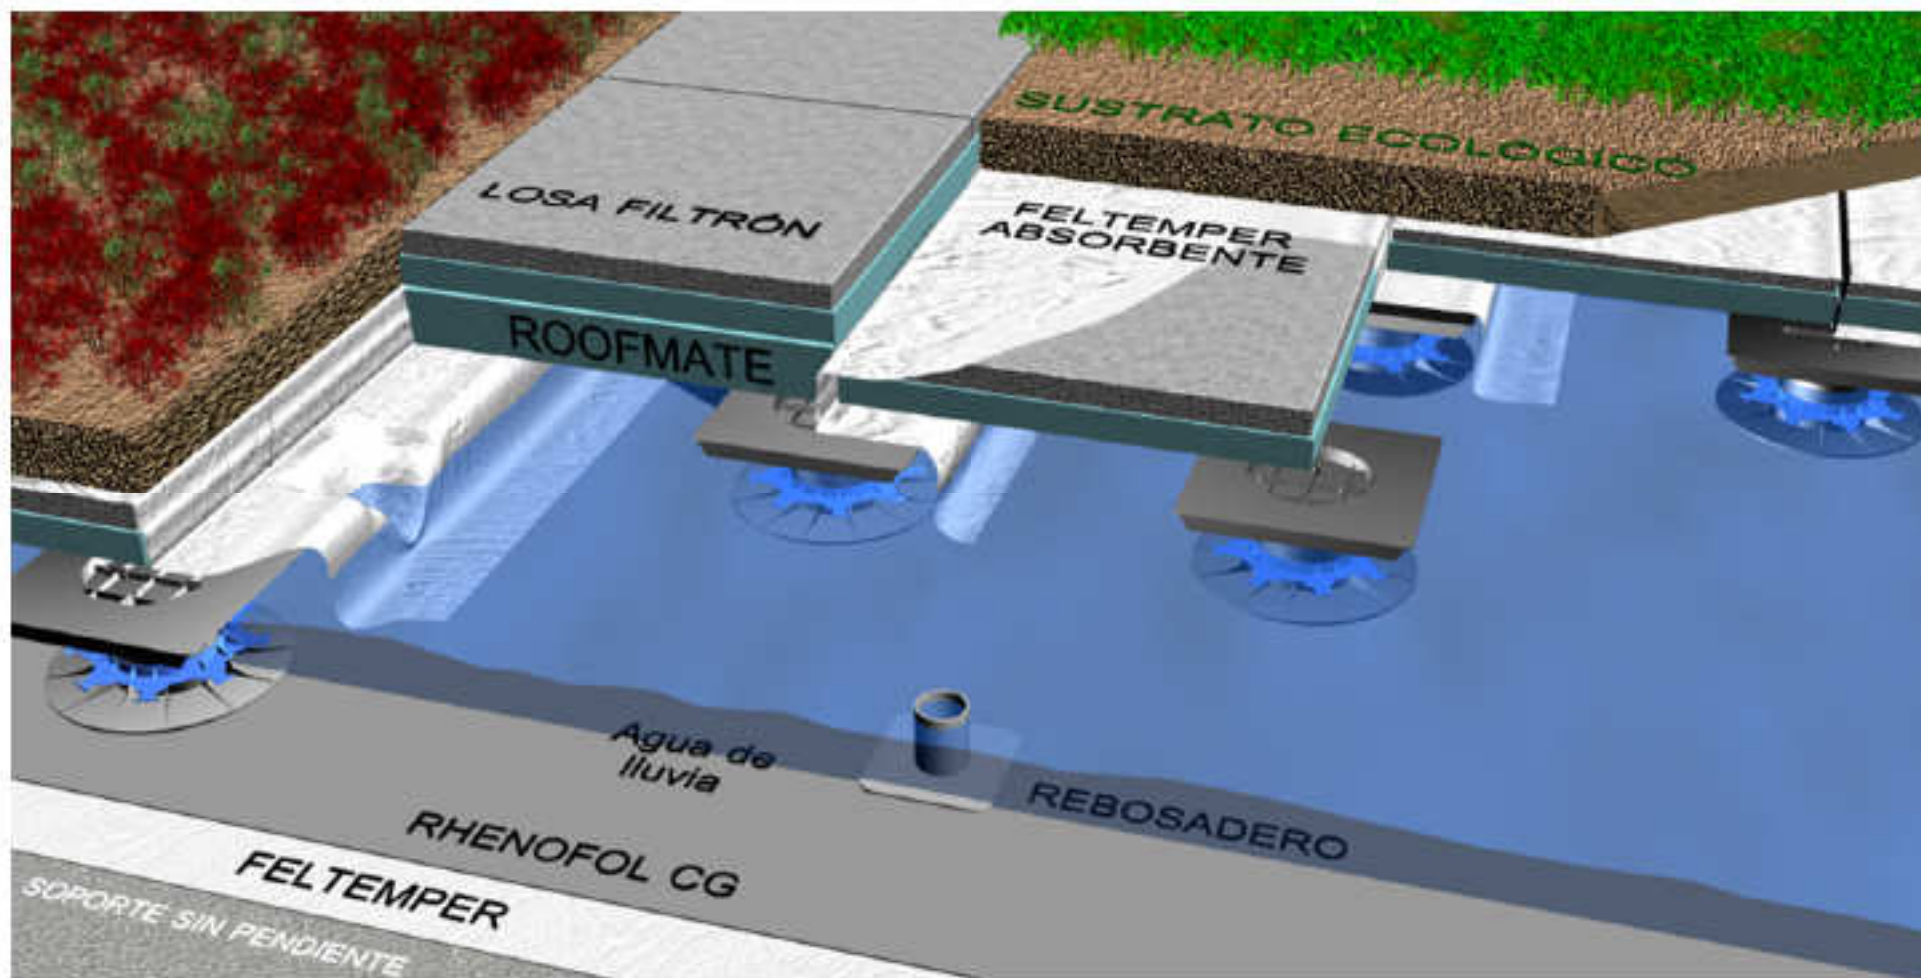







Carrer de Pomaret

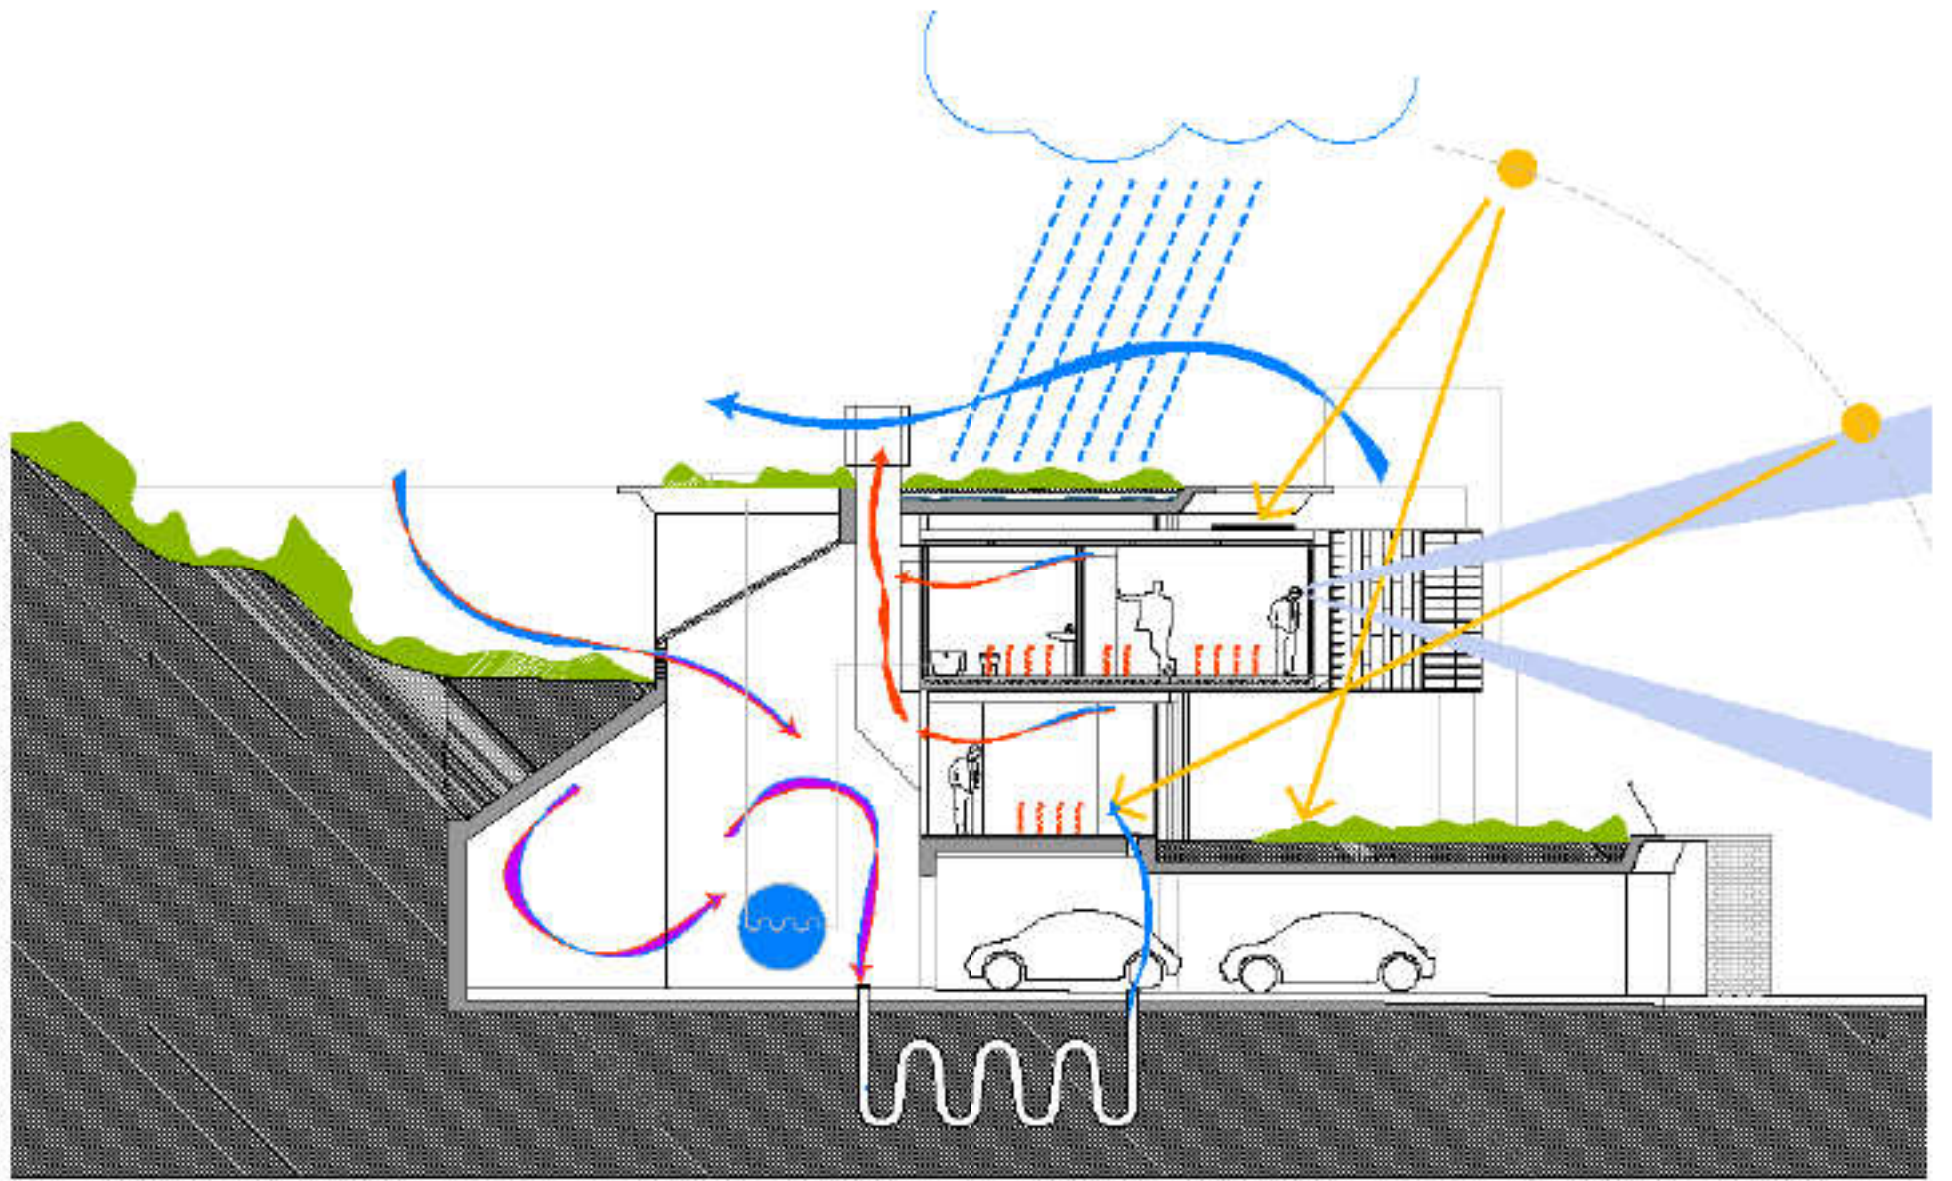

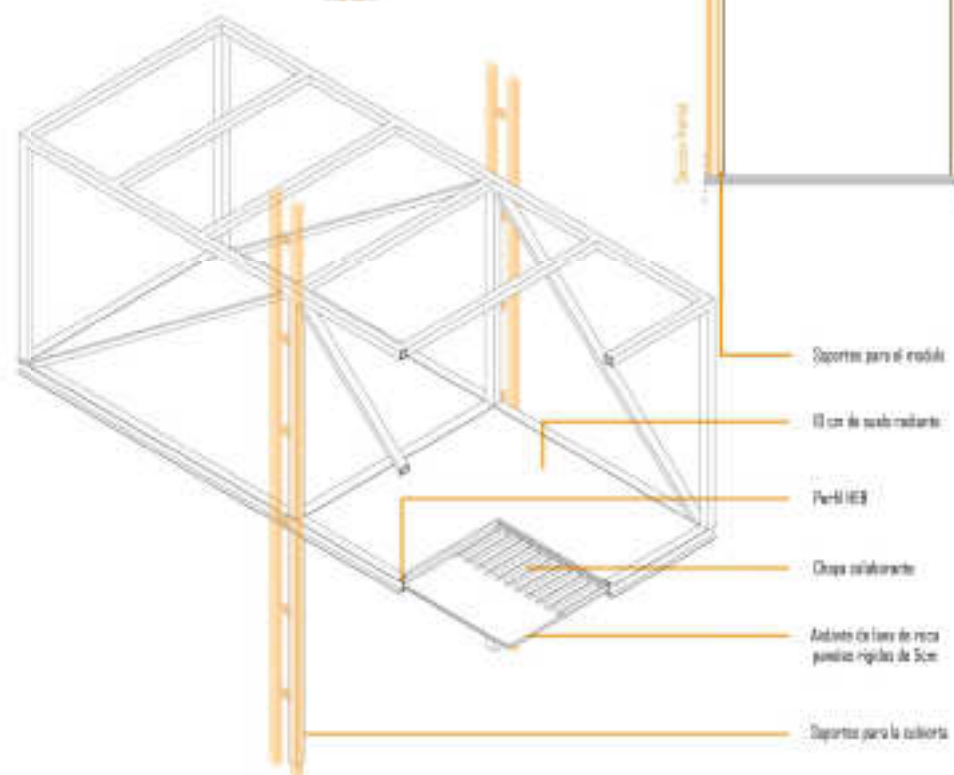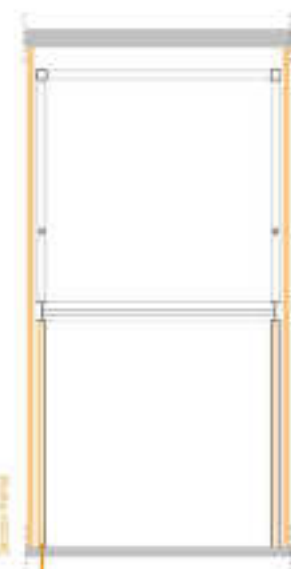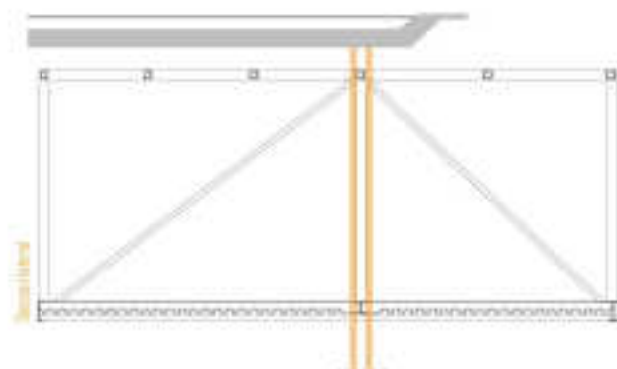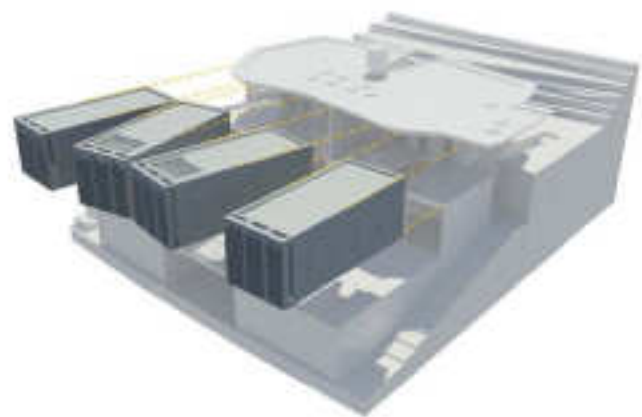


















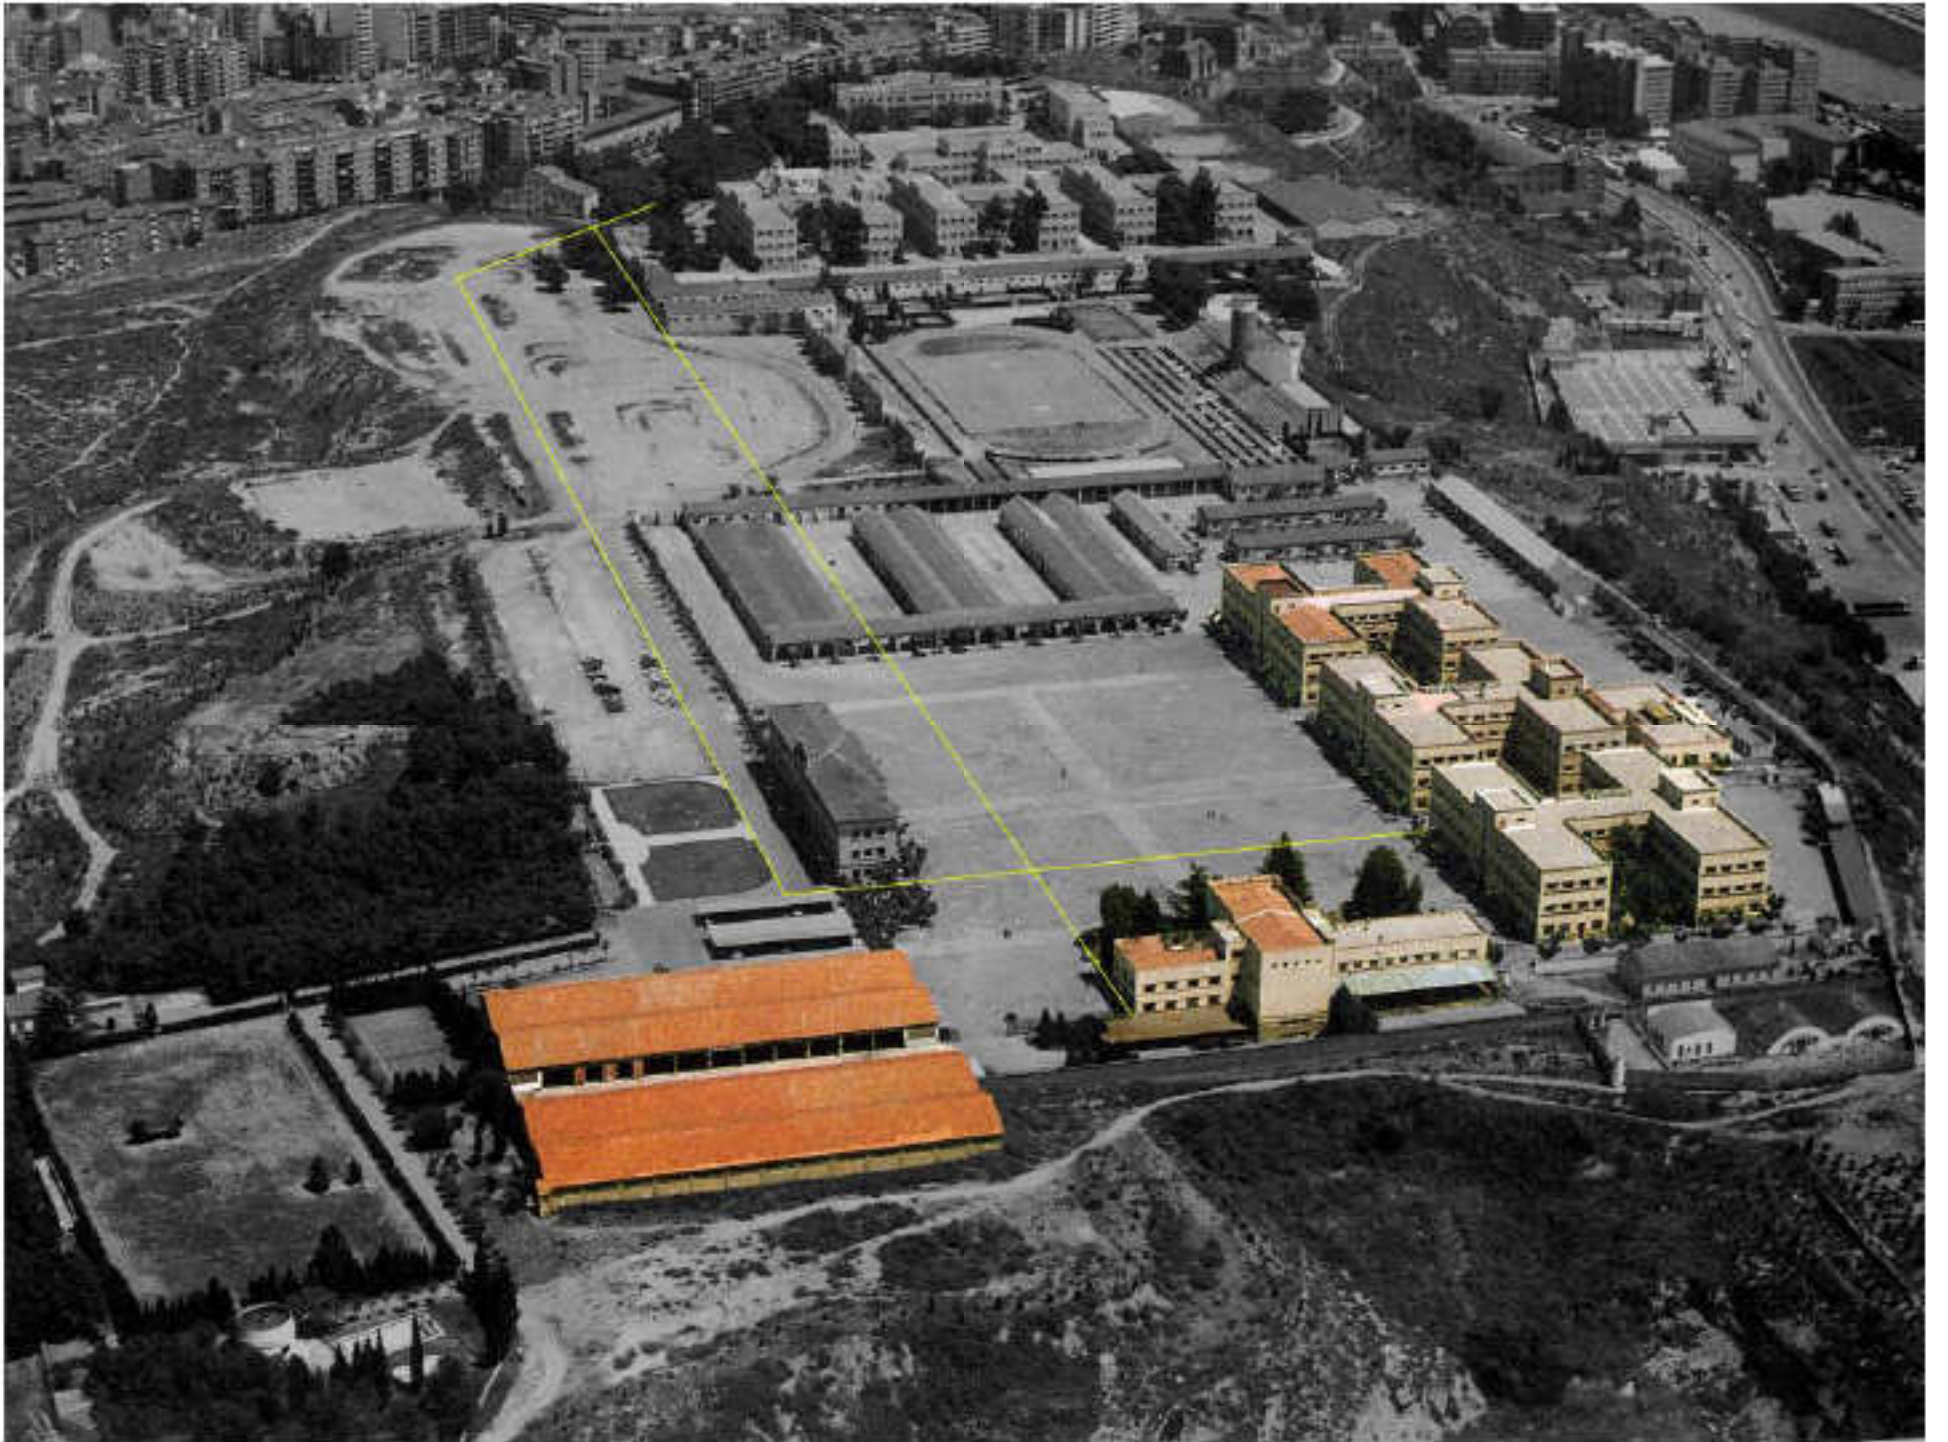









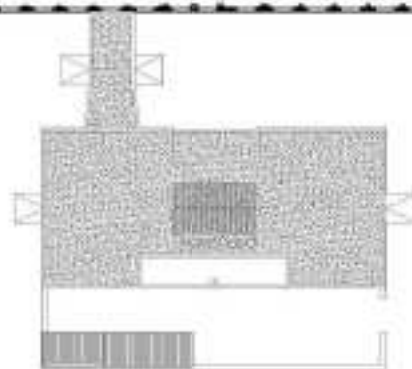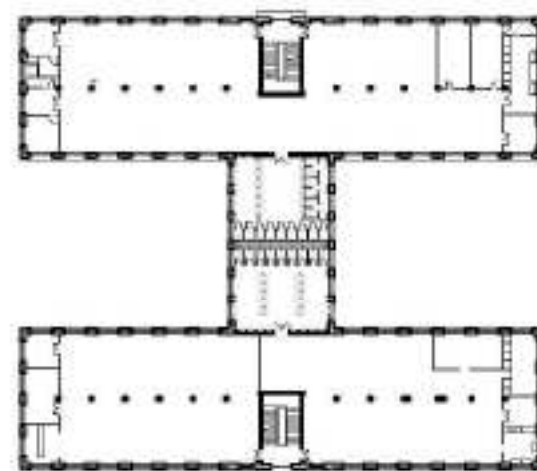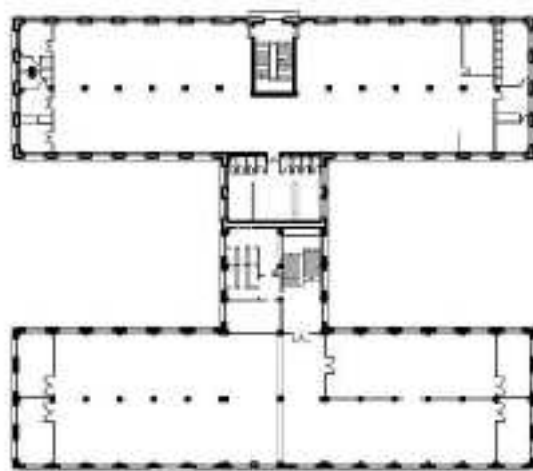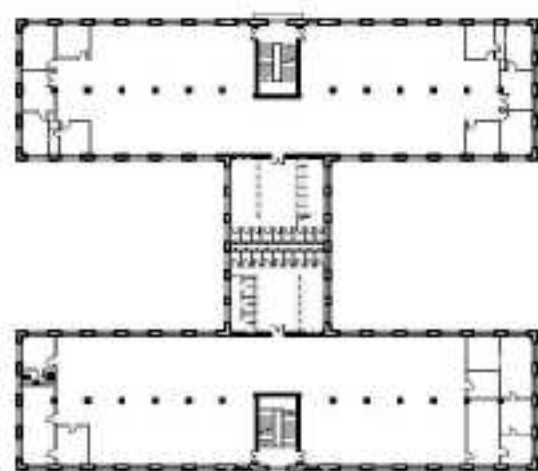

ESTAT ACTUAL
planta segona




Detalle invernadero

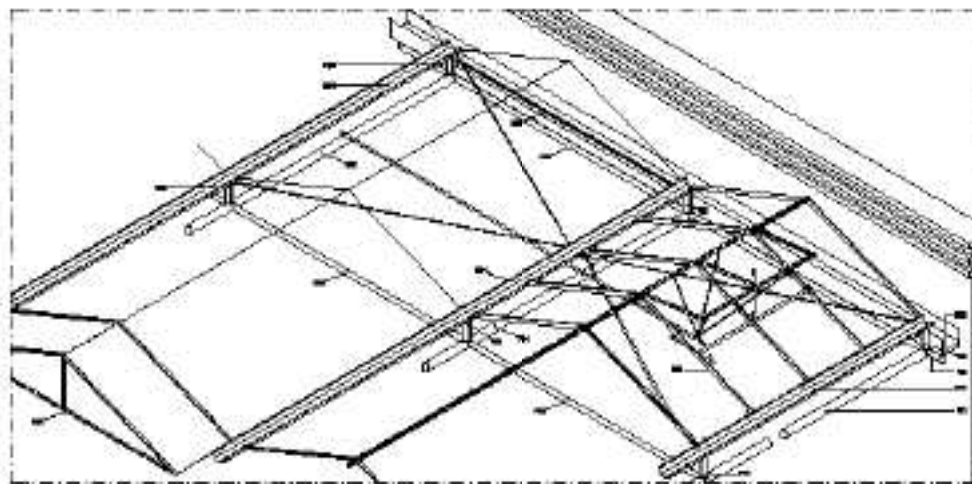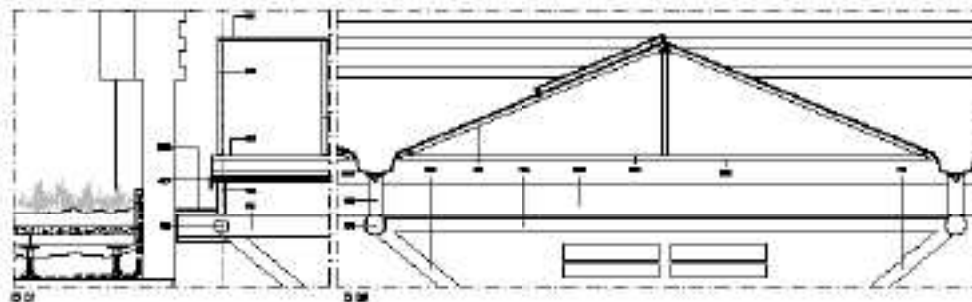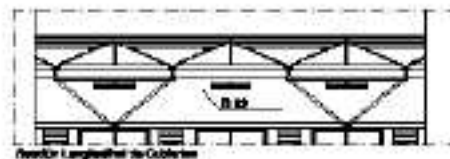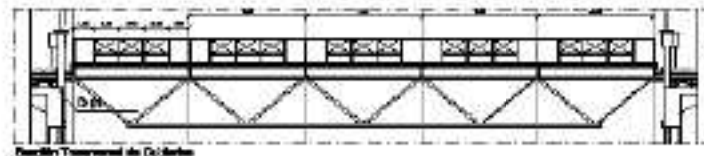

03



☀️ T° ESTERIORESTIU -40°C

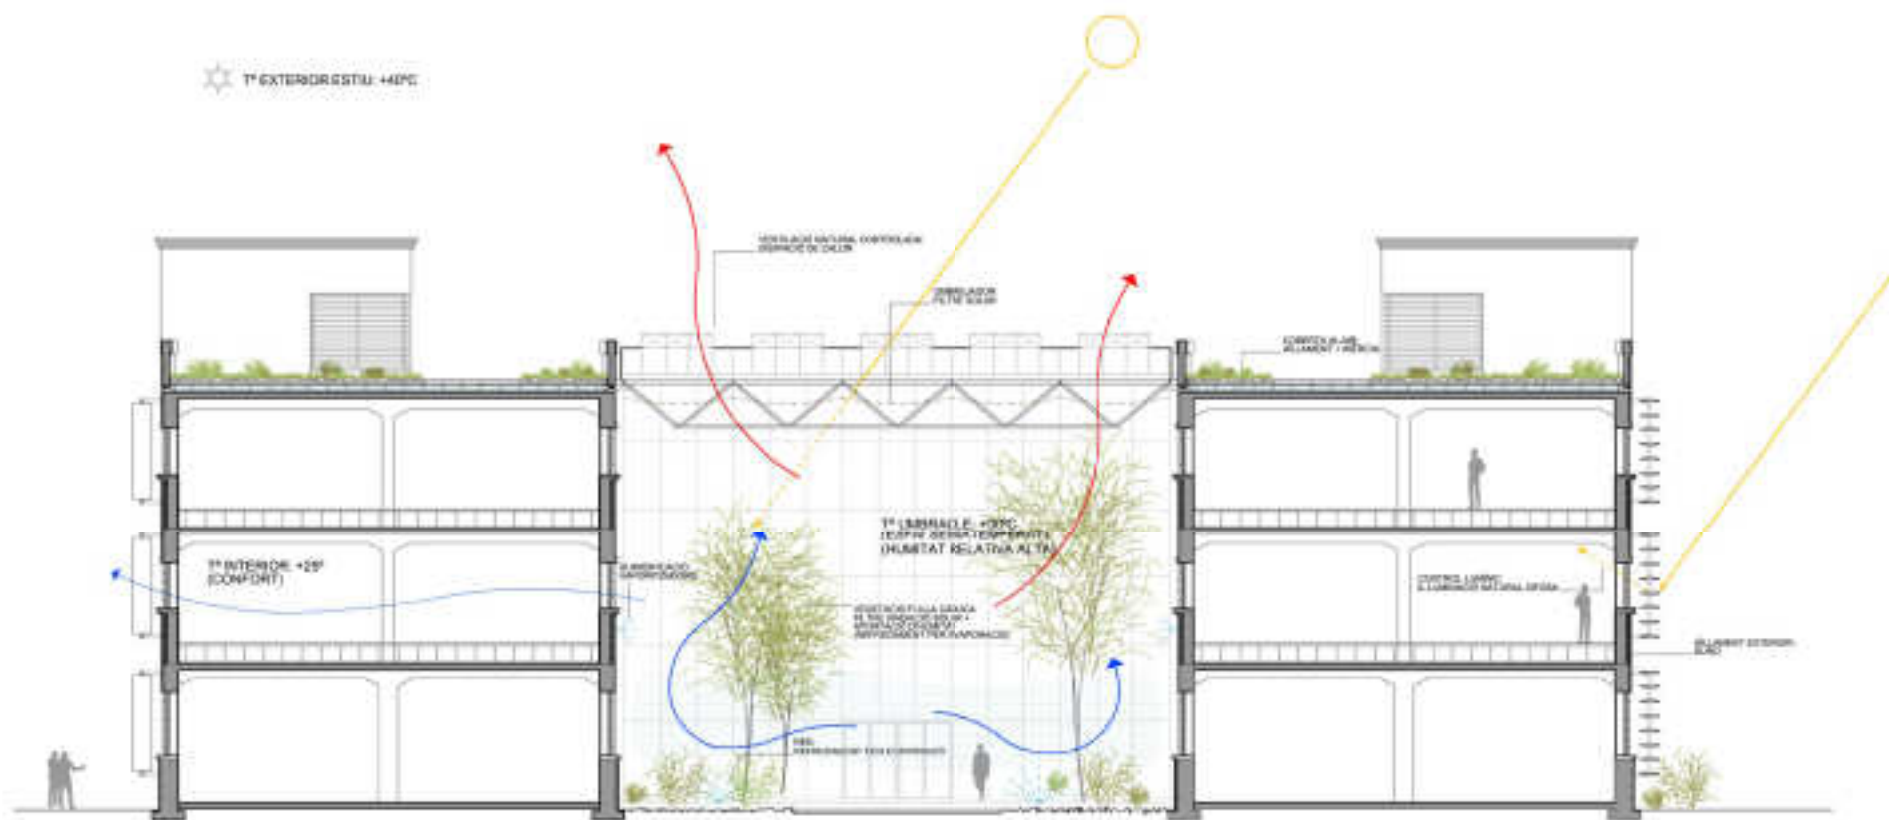

❄️ T° ESTERNO INVERNO: 0°C

